Beteckningar

- Vattenledning SDR11
- Tryckavloppsledning SDR17
- Bilväg
- Konnektionslinje
- Dike, bäck
- VAV Avstängningsventil V
- VSV Servisventil V
- VPO Spolpost V
- SPO Spolpost TA
- SBV Backventil TA typ LPS
- Servisavsättning i direkt anslutning innanför tomtgräns(max 0,5m) Vatten alltid på vänster sida, vänd mot fastigheten, V32, TA40
- TAxx Vxx Bxxxx — Dimension TA- och V-ledningar Fiber kanalisation
- VNB/ Nedstigningsbrunn vatten med reduceringsventil
- VMB / Vattenmätarbrunn
- Anslutningspunkt kommunalt nät

Reduceringsventiler behövs till fastigheter som ligger lägre än 125m

KONNEKTION RITNING 00
KONNEKTION RITNING 01

BLADINDELNING

VA00
VA01
VA02
VA03

KOORDINATSYSTEM
PLAN: SWEREF 99 TM
HÖJD: RH2000

FÖRHANDSKOPIA

BET	ANT	ÄNDRINGEN AVSER	DATUM	SIGN

RELATIONSHANDLING

SÄTER

Repovägen 5
Box 1444, 183 14 TRÄBY
08-54440795
Fax 08-54440795

Södra Led 2
452 63 Göteborg
031-7275862
Fax 031-7037101

Skandinavisk Kommunalteknik AB

ARBETSNUMMER	RITAD AV	KONSTRUERAD AV
1610-20	DS	GR
DATUM		GRANSKAD
2019-09-30		SN

RELATIONSHANDLING
SÄTER
SKÖVDE KOMMUN

SKALA	RITNINGSNUMMER	BET
1:2000 A1	VA00	A

KONNEKTION RITNING 00
KONNEKTION RITNING 01

KONNEKTION RITNING 01
KONNEKTION RITNING 02

Beteckningar

- Vattenledning SDR11
- Tryckavloppsledning SDR17
- Bilväg
- Konnektionslinje
- Dike, bäck
- VAV Avstängningsventil V
- VSV Servisventil V
- VPO Spolpost V
- SPO Spolpost TA
- SBV Backventil TA typ LPS
- Servisavsättning i direkt anslutning innanför tomtgräns(max 0,5m) Vatten alltid på vänster sida, vänd mot fastigheten, V32, TA40
- TAxx Vxx — Dimension TA- och V-ledningar
- Bxxxx — Fiber kanalisation
- VNB/ Nedstigningsbrunn vatten med reduceringsventil
- VMB / Vattenmätarbrunn
- Anslutningspunkt kommunalt nät

BLADINDELNING

VA00
VA01
VA02
VA03

KOORDINATSYSTEM
PLAN: SWEREF 99 TM
HÖJD: RH2000

FÖRHANDSKOPIA

BET	ANT	ÄNDRINGEN AVSER	DATUM	SIGN

RELATIONSHANDLING

SÄTER

Reprovägen 5
Box 1444, 183 14 TÄBY
08-54440790
Fax 08-54440795
Skårs Led 3
418 63 Göteborg
031-7276860
Fax 031-7037101

Skandinavisk Kommunalteknik AB

ARBETSNUMMER	RITAD AV	KONSTRUERAD AV
1610-20	DS	GR
DATUM 2019-09-30		GRANSKAD SN

RELATIONSHANDLING
SÄTER
SKÖVDE KOMMUN

SKALA	RITNINGSNUMMER	BET
1:2000 A1	VA01	A



Beteckningar

- Vattenledning SDR11
- Tryckavloppsledning SDR17
- Bilväg
- Konnektionslinje
- Dike, bäck
- VAV Avstängningsventil V
- VSV Servisventil V
- VPO Spolpost V
- SPO Spolpost TA
- SBV Backventil TA typ LPS
- Servisavsättning i direkt anslutning innanför tomtgräns(max 0,5m) Vatten alltid på vänster sida, vänd mot fastigheten, V32, TA40
- TAxx Vxx Bxxxx Dimension TA- och V-ledningar Fiber kanalisation
- VNB/ Nedstigningsbrunn vatten med reduceringsventil
- VMB / Vattenmätarbrunn
- Anslutningspunkt kommunalt nät

BLADINDELNING

VA00
VA01
VA02
VA03

KOORDINATSYSTEM
PLAN: SWEREF 99 TM
HÖJD: RH2000

FÖRHANDSKOPIA

BET	ANT	ÄNDRINGEN AVSER	DATUM	SIGN

RELATIONSHANDLING

SÄTER

Reprovägen 5
Box 1444, 183 14 TÄBY
08-54440790
Fax 08-54440795
Skåra Led 3
412 63 Göteborg
031-7276860
Fax 031-7037101

Skandinavisk Kommunalteknik AB

ARBETSNUMMER	RITAD AV	KONSTRUERAD AV
1610-20	DS	GR
DATUM 2019-09-30		GRANSKAD SN

RELATIONSHANDLING
SÄTER
SKÖVDE KOMMUN

SKALA	RITNINGSNUMMER	BET
1:2000 A1	VA02	A

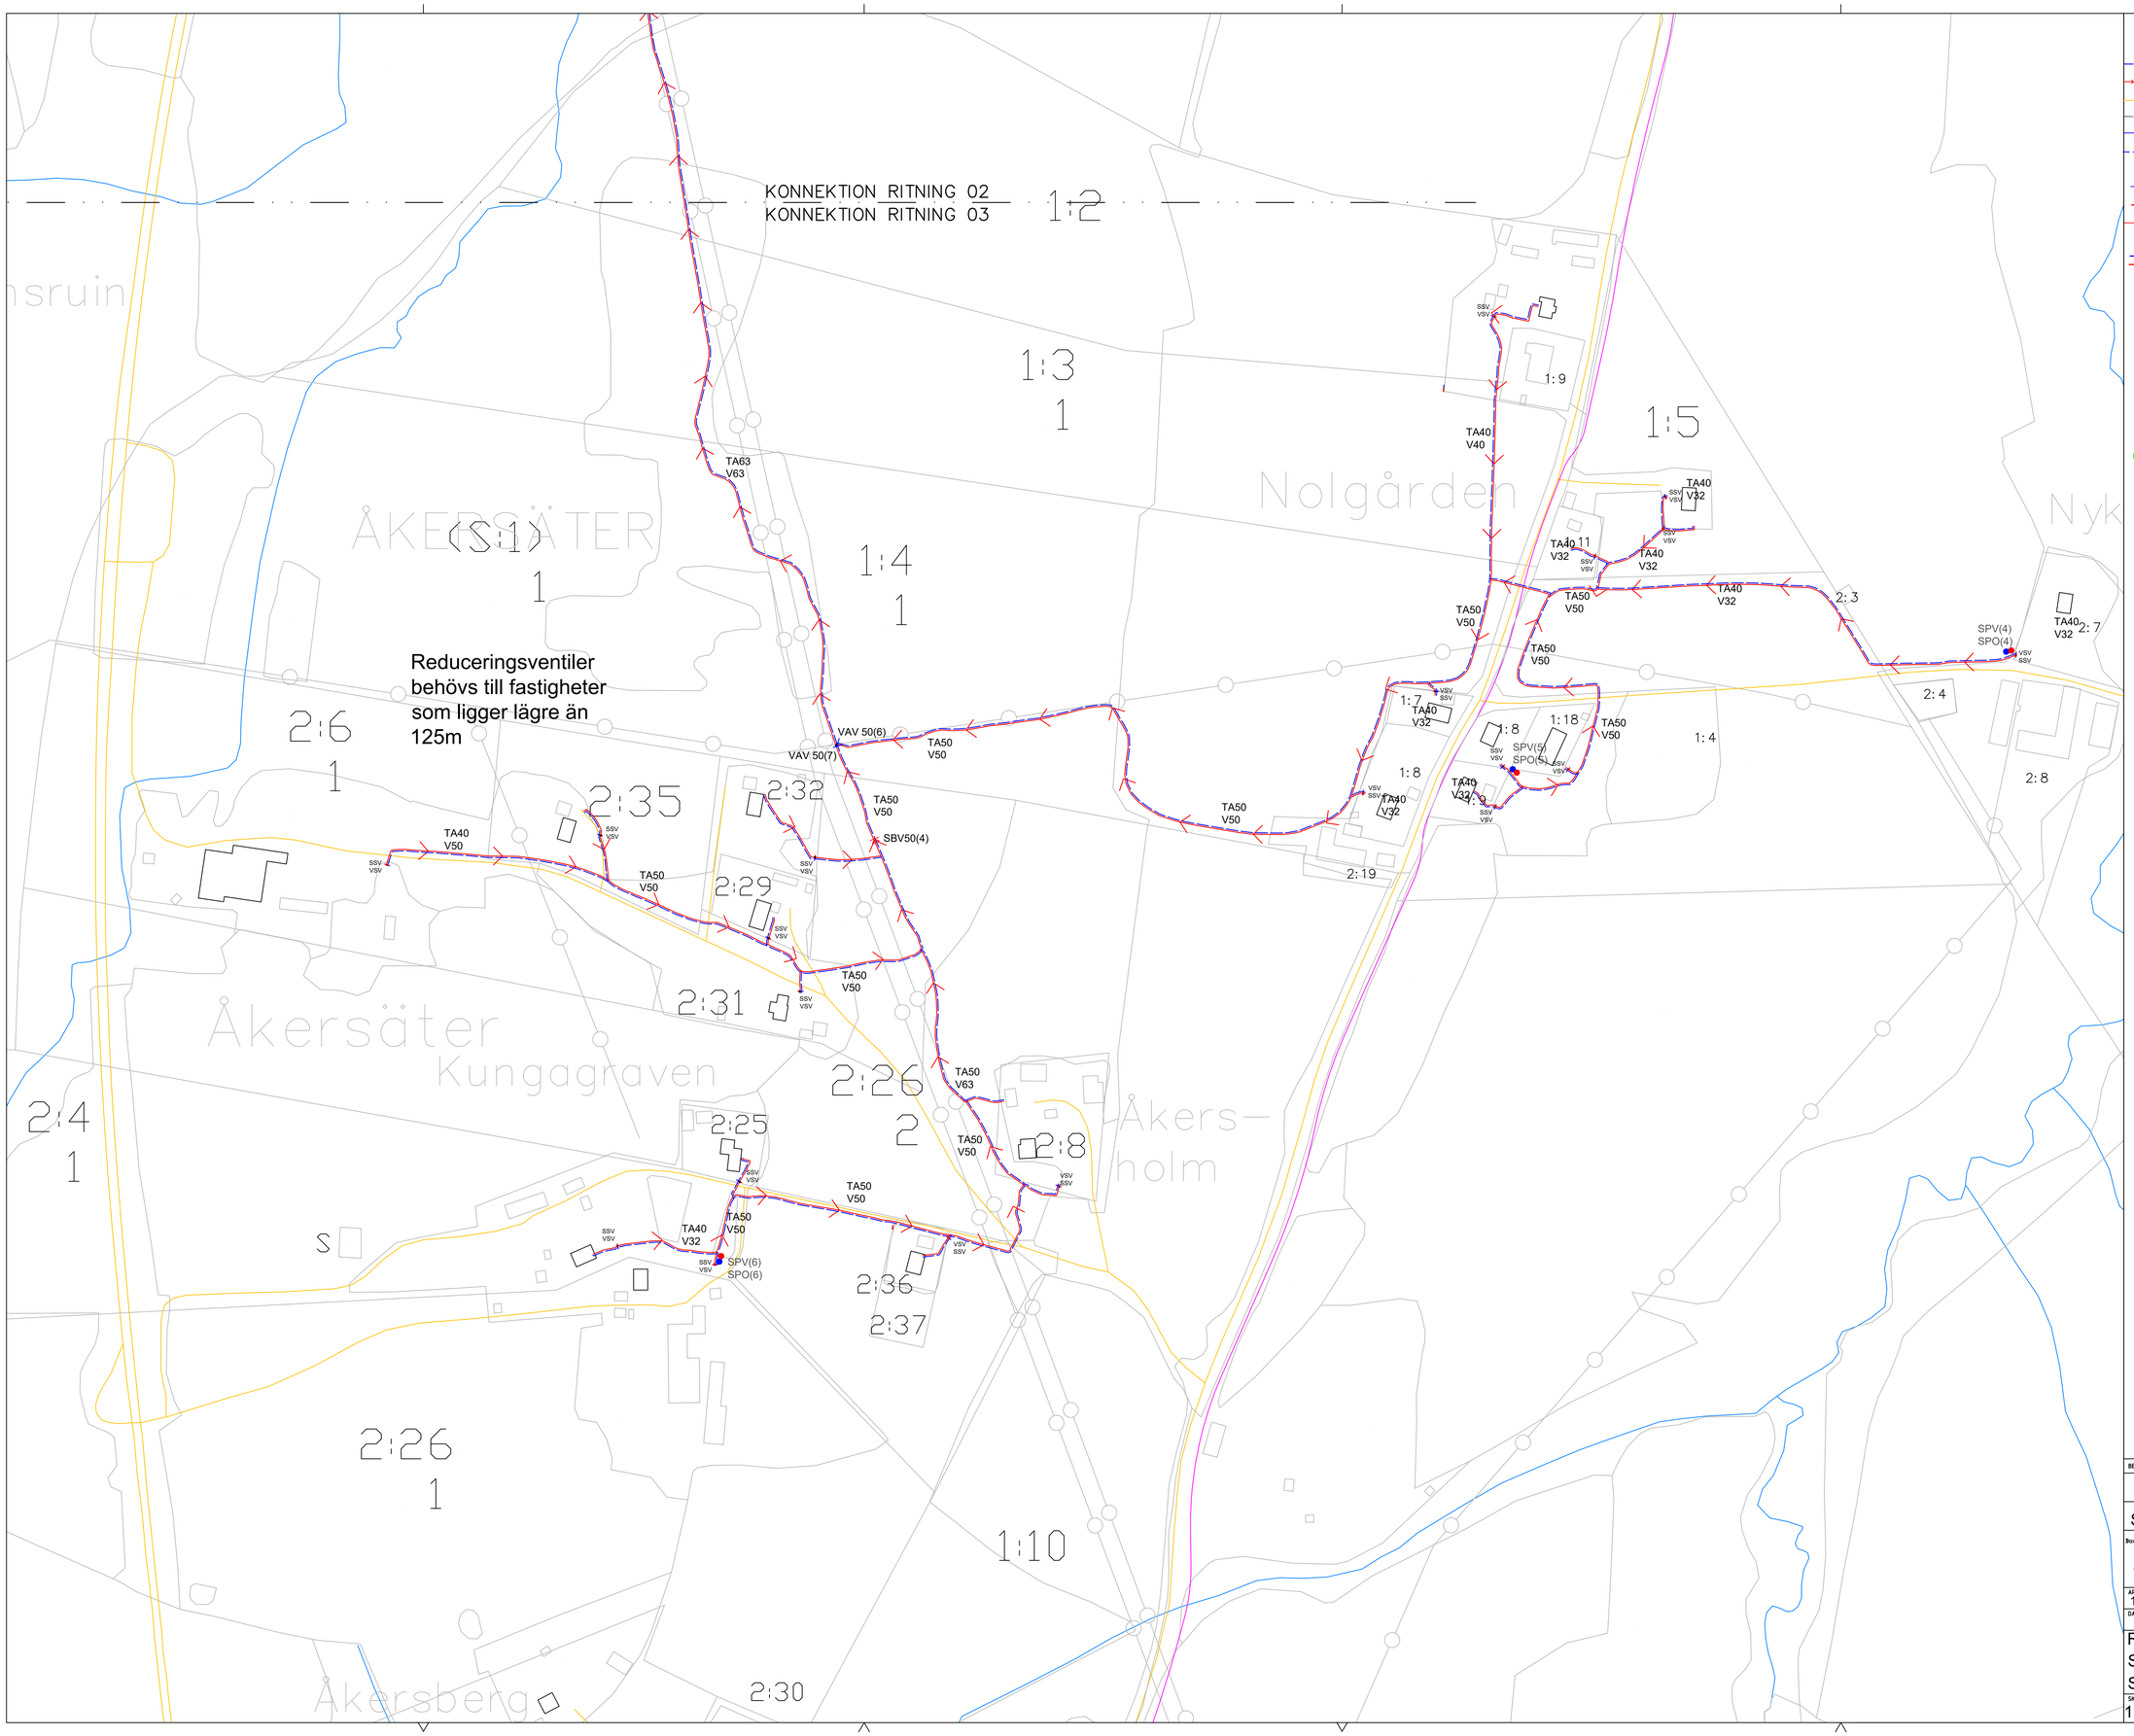

Beteckningar

- Vattenledning SDR11
- Tryckavloppsledning SDR17
- Bilväg
- Konnektionslinje
- Dike, bäck
- VAV Avstängningsventil V
- VSV Servisventil V
- VPO Spolpost V
- SPO Spolpost TA
- SBV Backventil TA typ LPS
- Servisavsättning i direkt anslutning innanför tomtgräns(max 0,5m) Vatten alltid på vänster sida, vänd mot fastigheten, V32, TA40
- TAxx Vxx Bxxxx — Dimension TA- och V-ledningar Fiber kanalisation
- VNB/ Nedstigningsbrunn vatten med reduceringsventil
- VMB / Vattenmätarbrunn
- Anslutningspunkt kommunalt nät

BLADINDELNING

VA00
VA01
VA02
VA03

KOORDINATSYSTEM
PLAN: SWEREF 99 TM
HÖJD: RH2000

FÖRHANDSKOPIA

BET	ANT	ÄNDRINGEN AVSER	DATUM	SIGN

RELATIONSHANDLING

SÄTER

Reprovägen 5
Box 1444, 183 14 TÄBY
08-54440790
Fax 08-54440795
Skärs Led 3
412 63 Göteborg
031-7276860
Fax 031-7037101

Skandinavisk Kommunalteknik AB

ARBETSNUMMER	RITAD AV	KONSTRUERAD AV
1610-20	DS	GR
DATUM 2019-09-30		GRANSKAD SN

RELATIONSHANDLING
SÄTER
SKÖVDE KOMMUN

SKALA	RITNINGSNUMMER	BET
1:2000 A1	VA03	A